


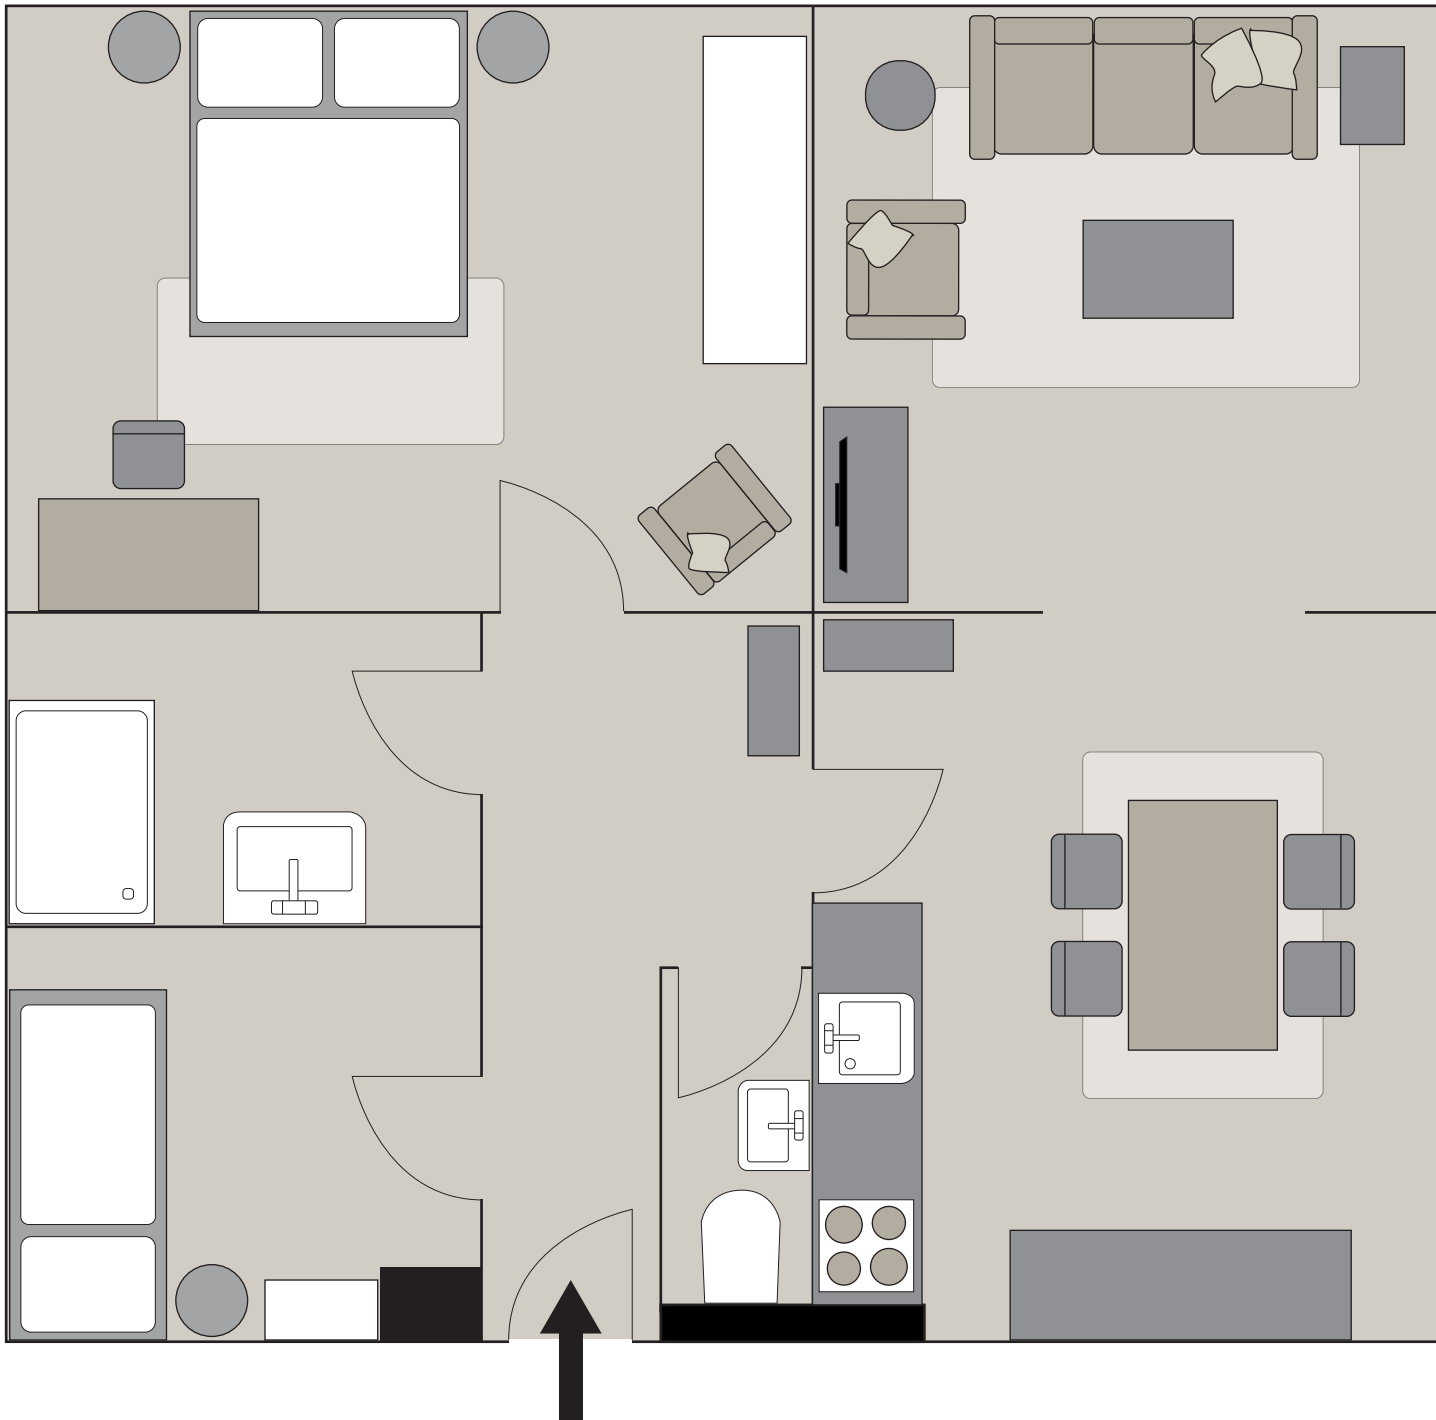

Dieser 2D-Grundriss soll einen Eindruck der Räumlichkeiten vermitteln. Abweichungen können vorkommen.