


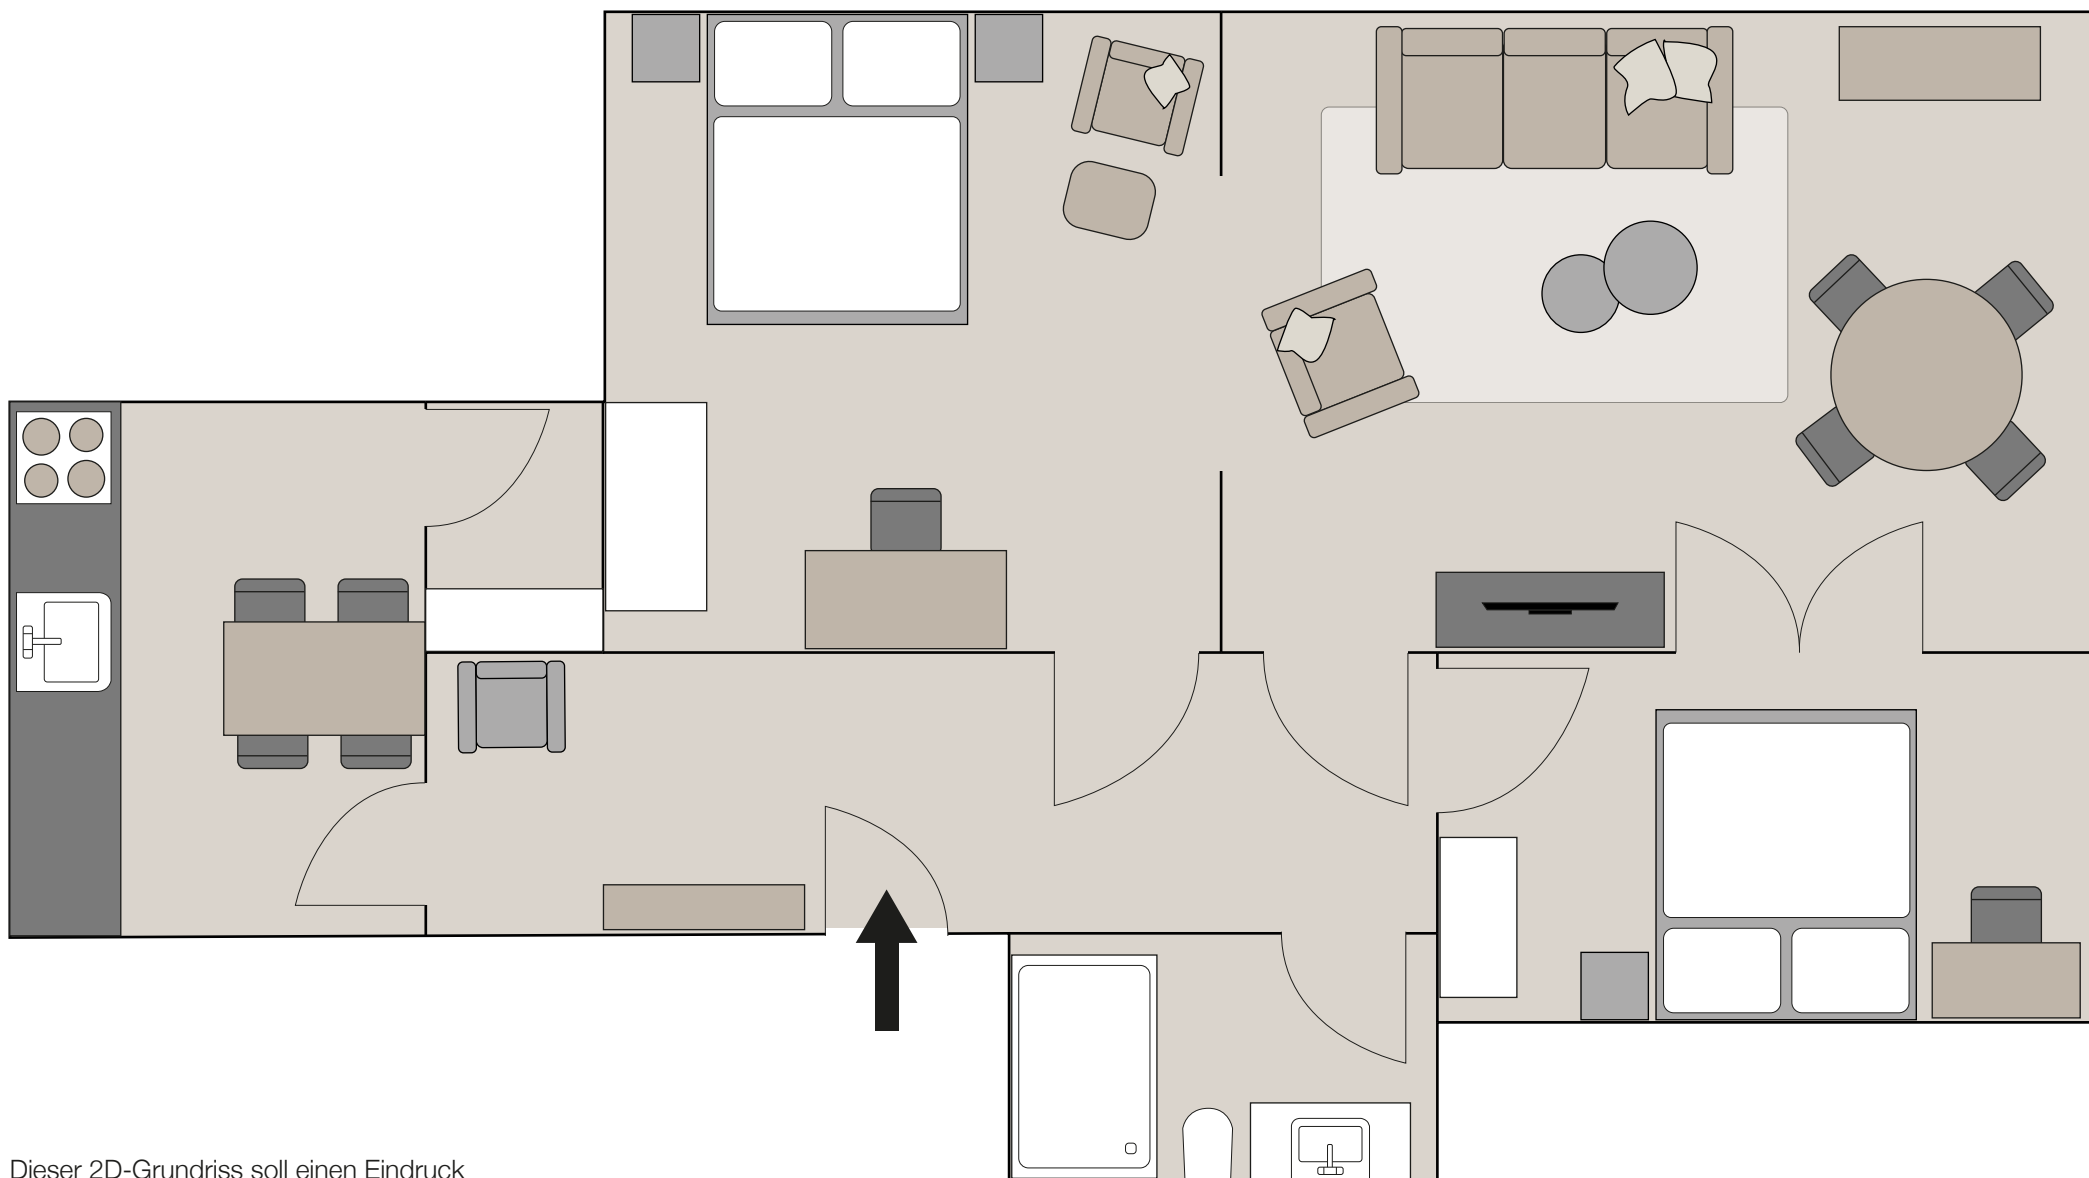

Dieser 2D-Grundriss soll einen Eindruck
der Räumlichkeiten vermitteln.
Abweichungen können vorkommen.